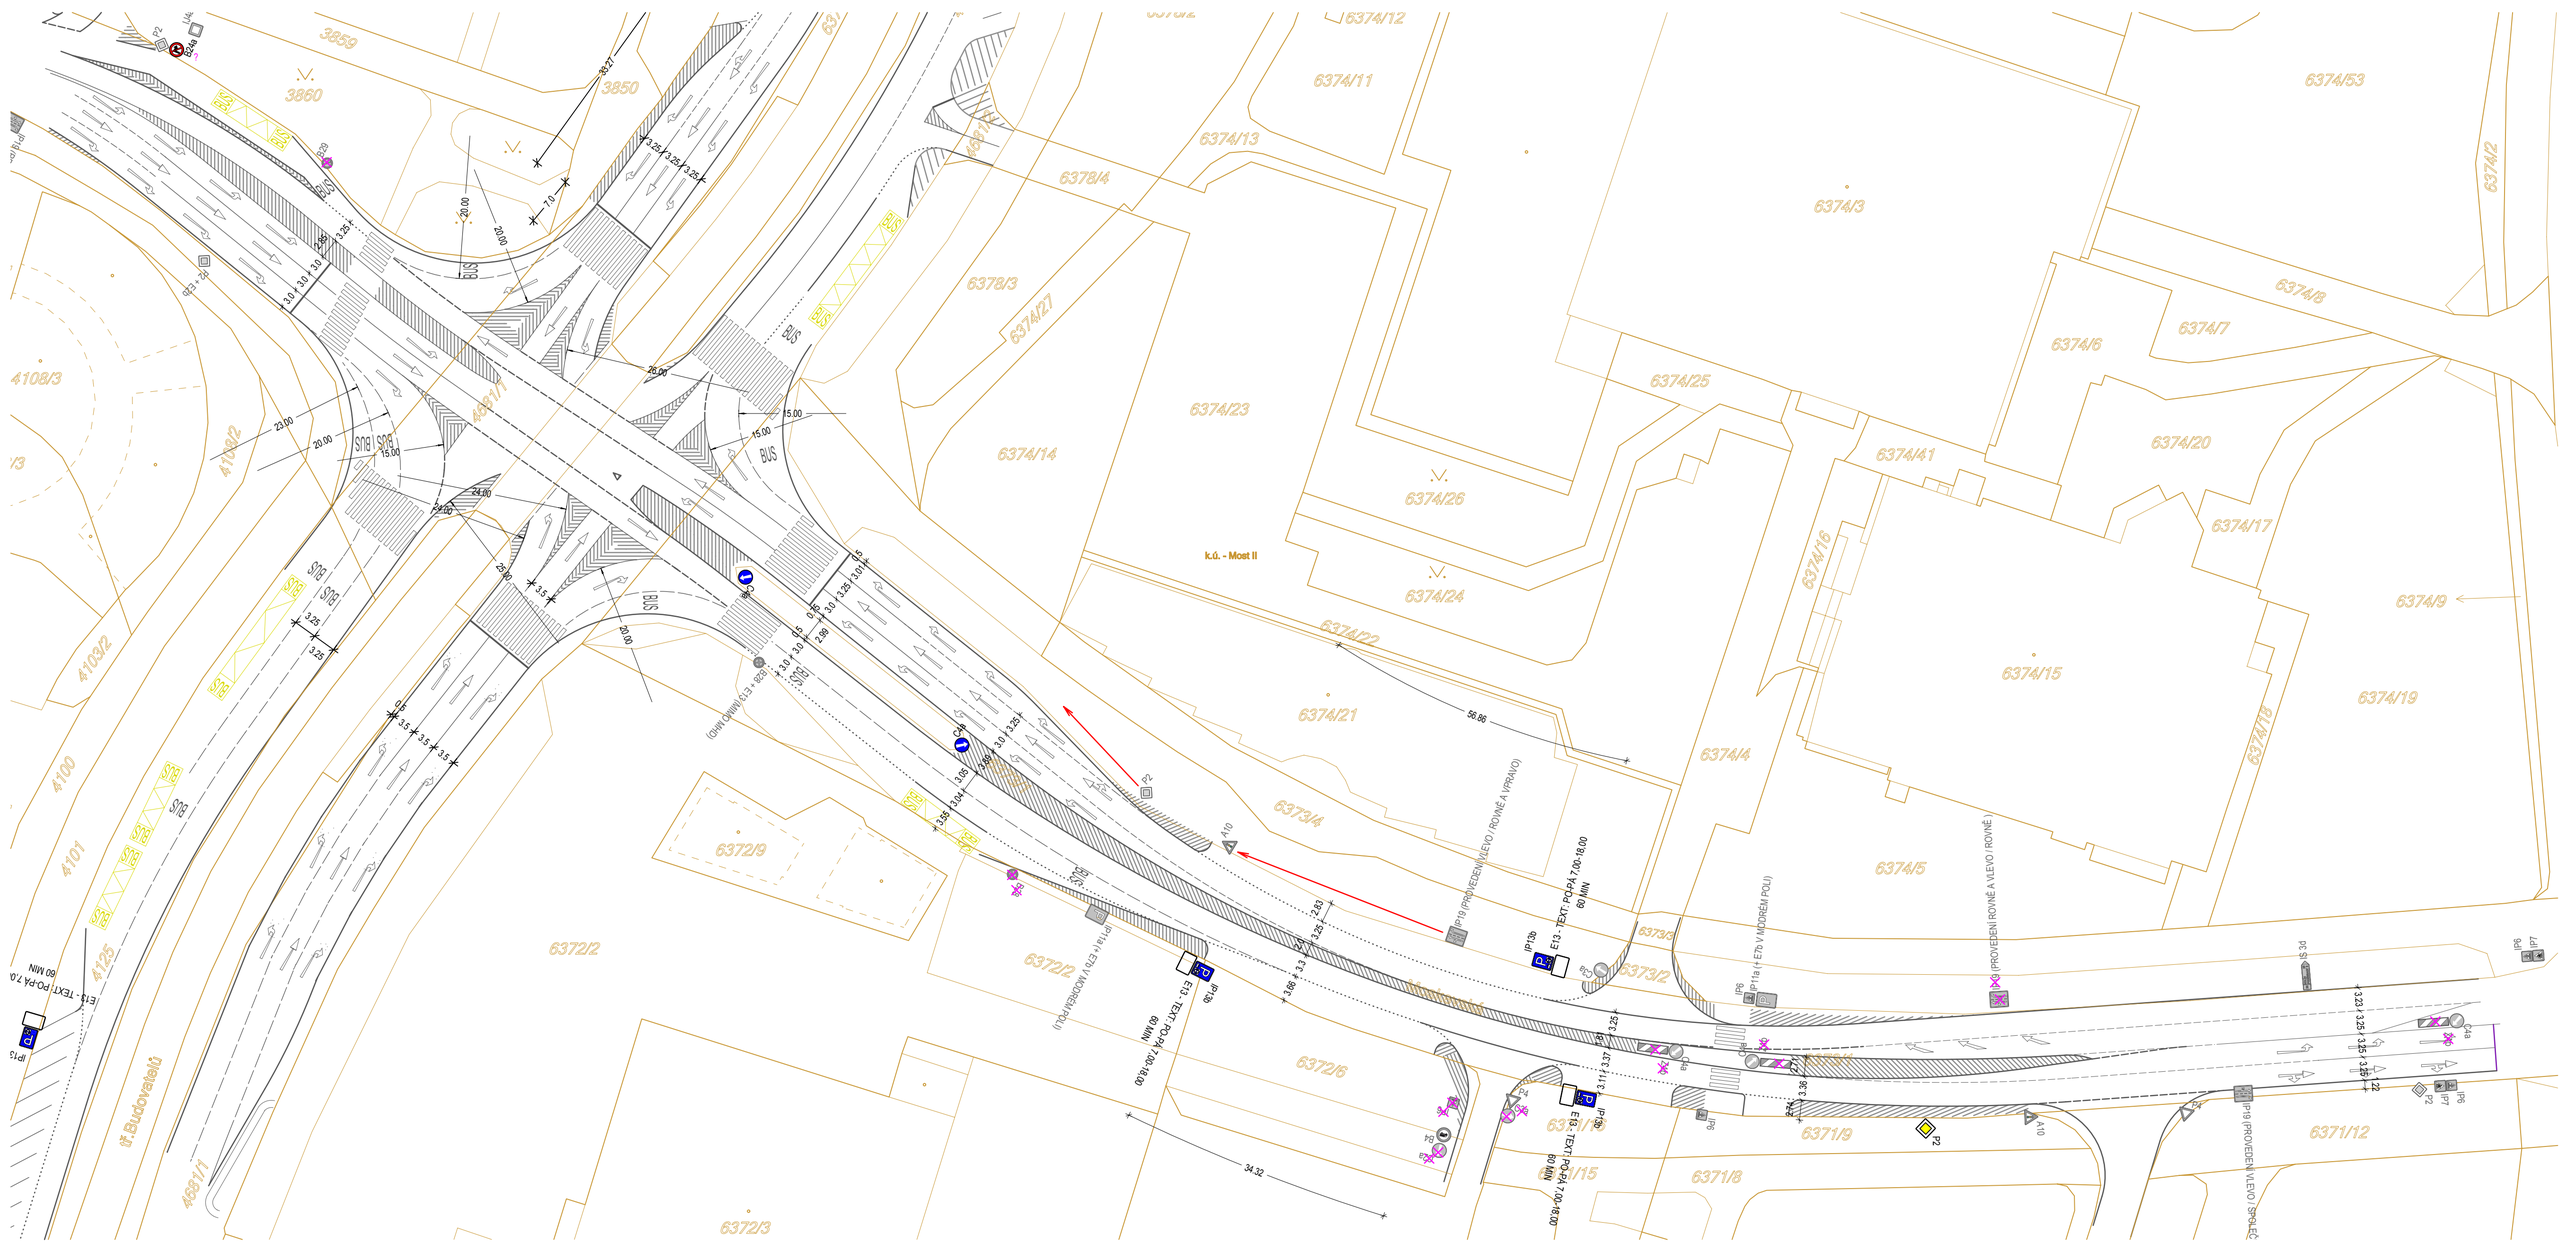
k.ú. - Most II
ul. Budovatelů
IP10 (PROVEDENÍ VLEVO / ROVNĚ A VPRAVO)
IP10 (PROVEDENÍ ROVNĚ A VLEVO / ROVNĚ)
IP10 (PROVEDENÍ VLEVO / SPOJEČ
IP1a (+ E7b V MODRÉM POLI)
IP1a (+ E7b V MODRÉM POLI)
E13 - TEXT: PO-PÁ 7.00-18.00 60 MIN
E13 - TEXT: PO-PÁ 7.00-18.00 60 MIN
E13 - TEXT: PO-PÁ 7.00-18.00 60 MIN
E13 - TEXT: PO-PÁ 7.00-18.00 60 MIN
E13 - TEXT: PO-PÁ 7.0 60 MIN
E28 + E7b (MIMO MHD)
IP13a
IP13b
IP6
IP7
IP8
IP9
IS 3d
A10
P2
P4
C4a
C4b
C7
C8
BUS
STÁ
3859
3860
3850
4108/3
4103/2
4100
4101
4125
4681/1
4681/2
6378/4
6378/3
6374/27
6374/14
6374/23
6374/26
6374/24
6374/22
6374/21
6374/4
6374/5
6374/15
6374/16
6374/17
6374/18
6374/19
6374/9
6374/20
6374/41
6374/25
6374/6
6374/7
6374/8
6374/3
6374/53
6374/2
6374/11
6374/12
6374/13
6373/4
6373/6
6373/2
6372/9
6372/2
6372/6
6372/3
6371/9
6371/15
6371/8
6371/12
38.27
20.00
7.0
3.25
3.0
26.00
15.00
24.00
3.5
56.86
34.32
3.23
3.37
3.36
3.11
3.68
3.13
3.05
3.04
3.55
2.53
2.89
2.85
2.65
2.45
2.22